

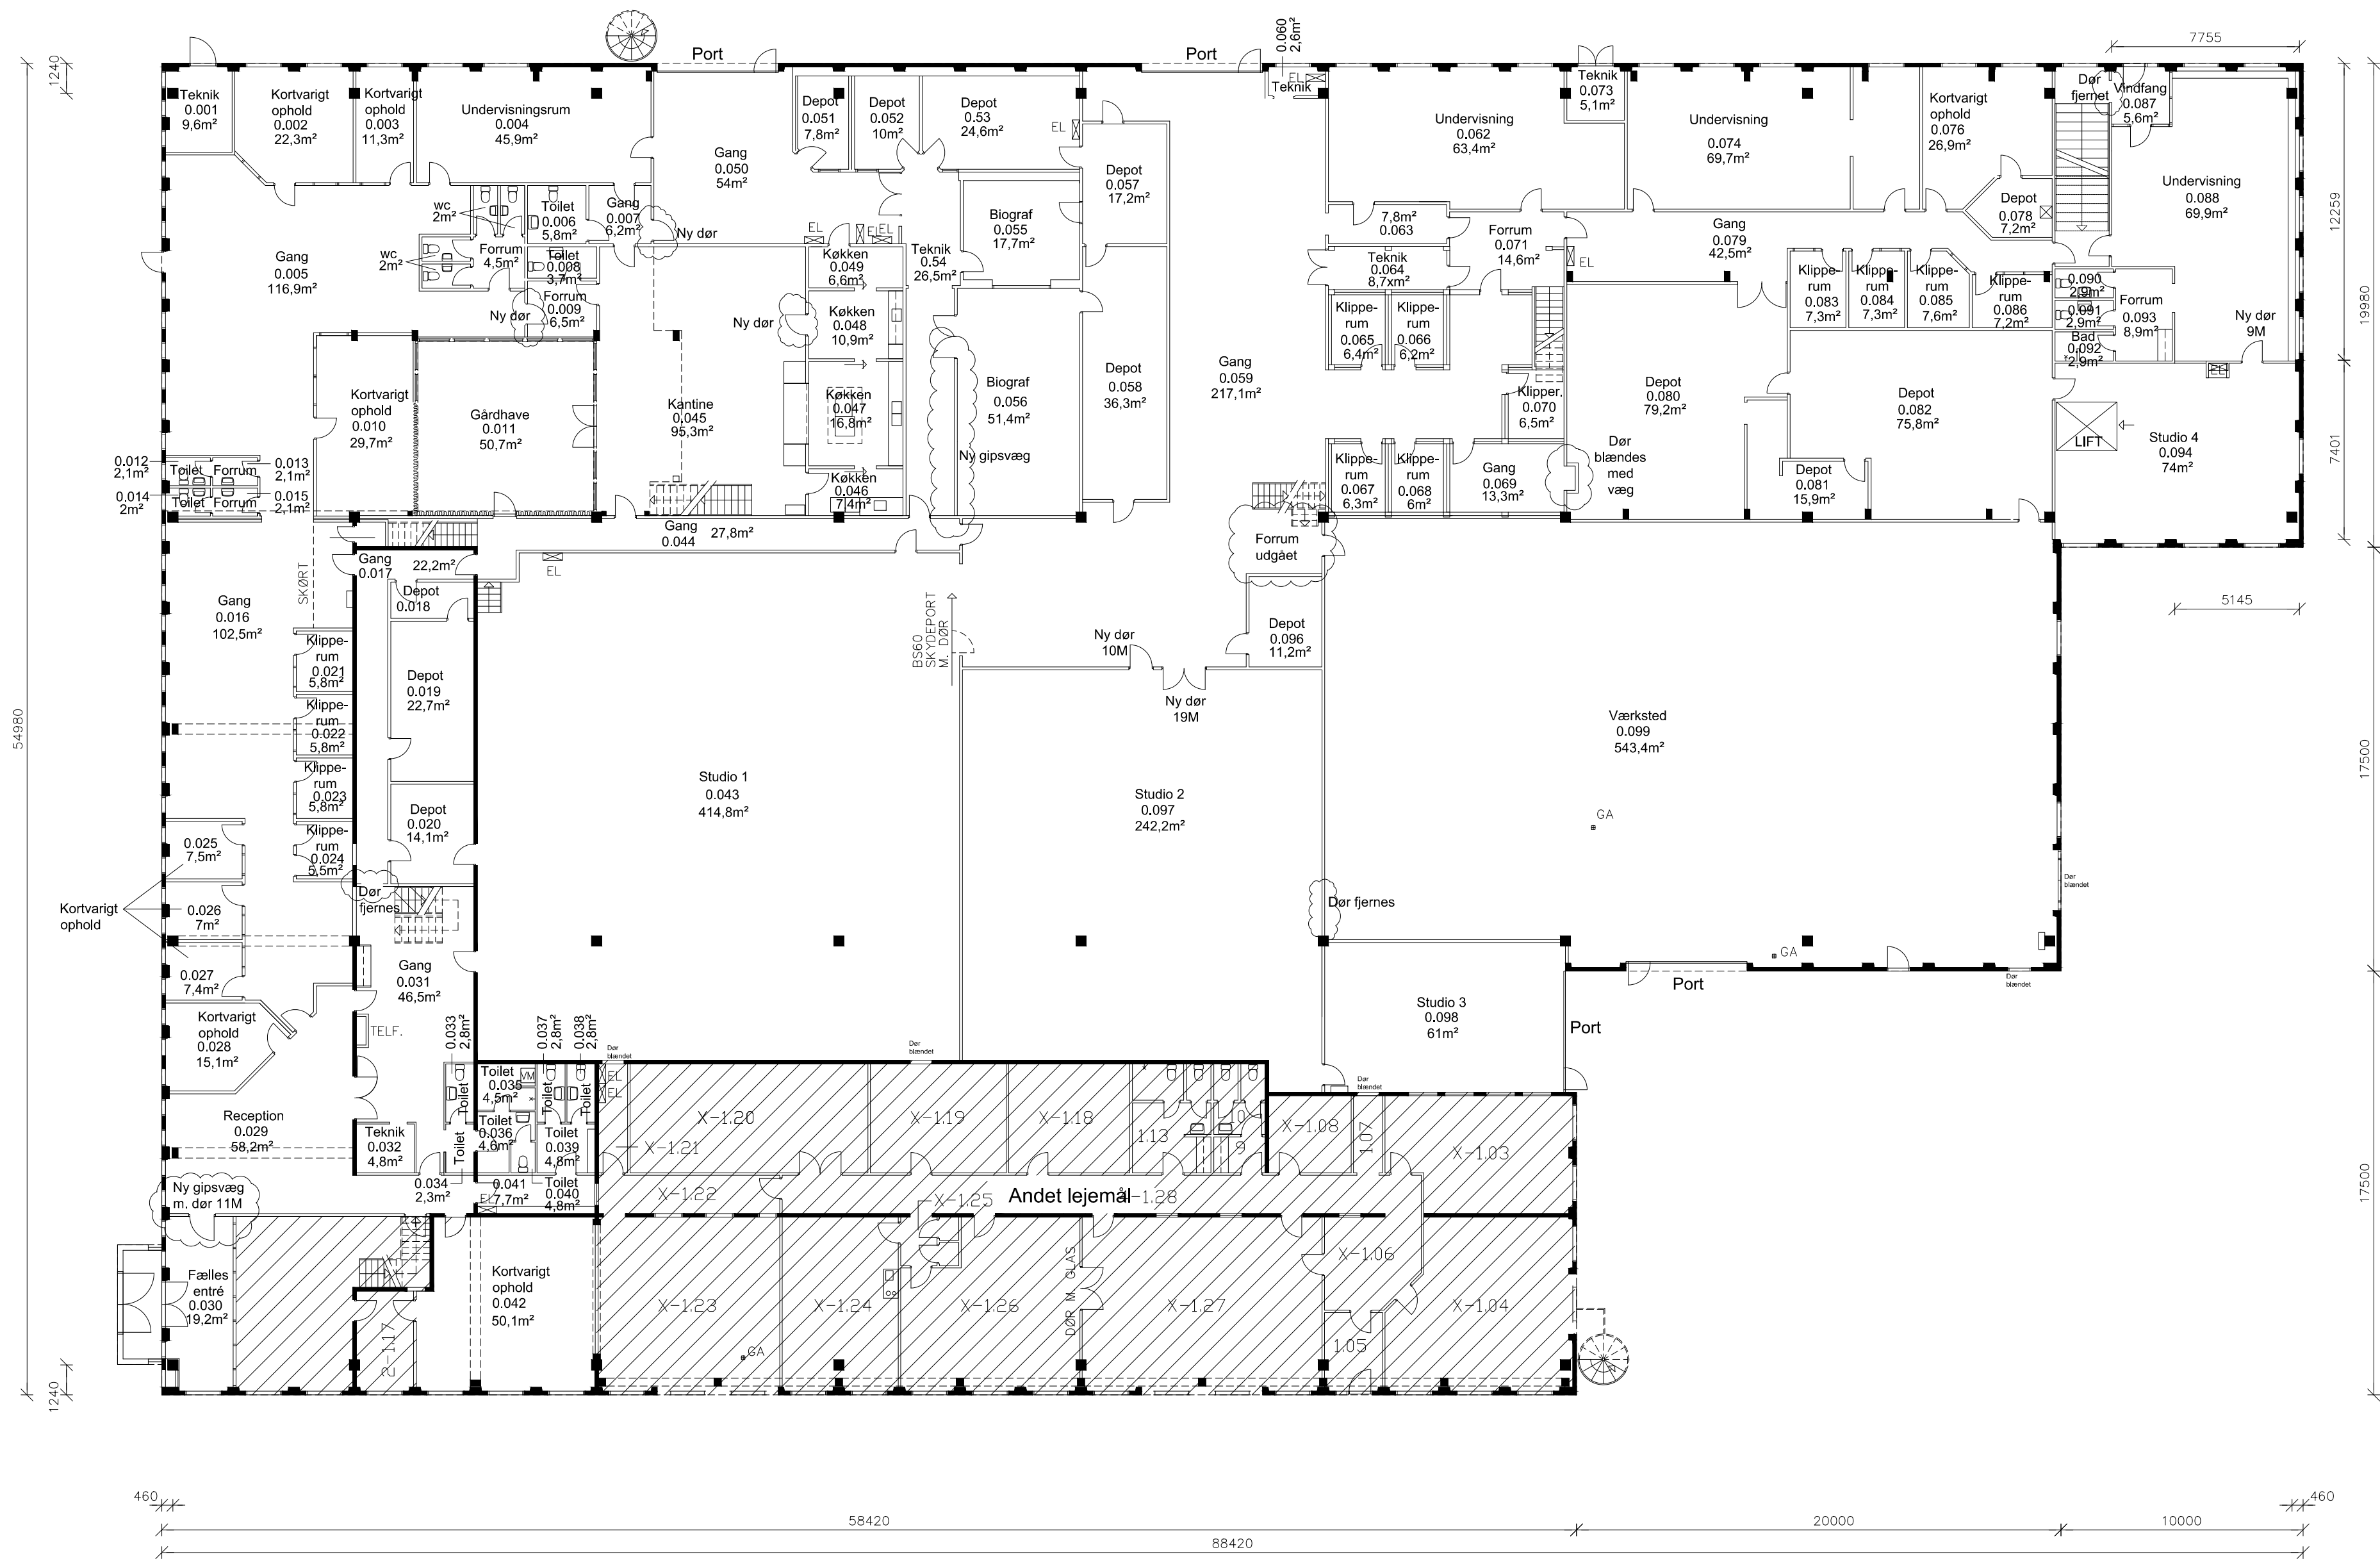


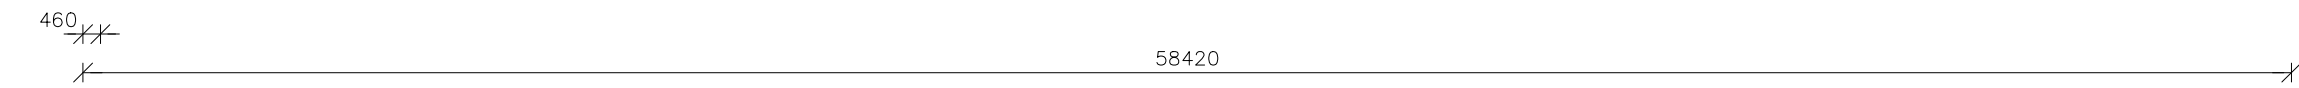

B	Iht. retteskyer	cach	kakl
A	Diverse rum har skiftet anvendelse, skillevægge fjernet, døre tilføjet, toiletterne tilføjet	cach	kakl
Rev.:	Tekst:	Udført:	Kontrol:

Projekt: Mileparken 20a			
Tekst:	Myndighedsprojekt	Tegningsnr.:	Rev.:
	Stueplan	K01_S1_H1_EST_N310	B
	Fremtidige forhold		
Projektnr.:	1024739	Udført: AMGA	Tegn. af: MBJO
		Kontrol: FTP	Godkendt: KAKL
		Mål: 1:200	Dato: 14-03-2025

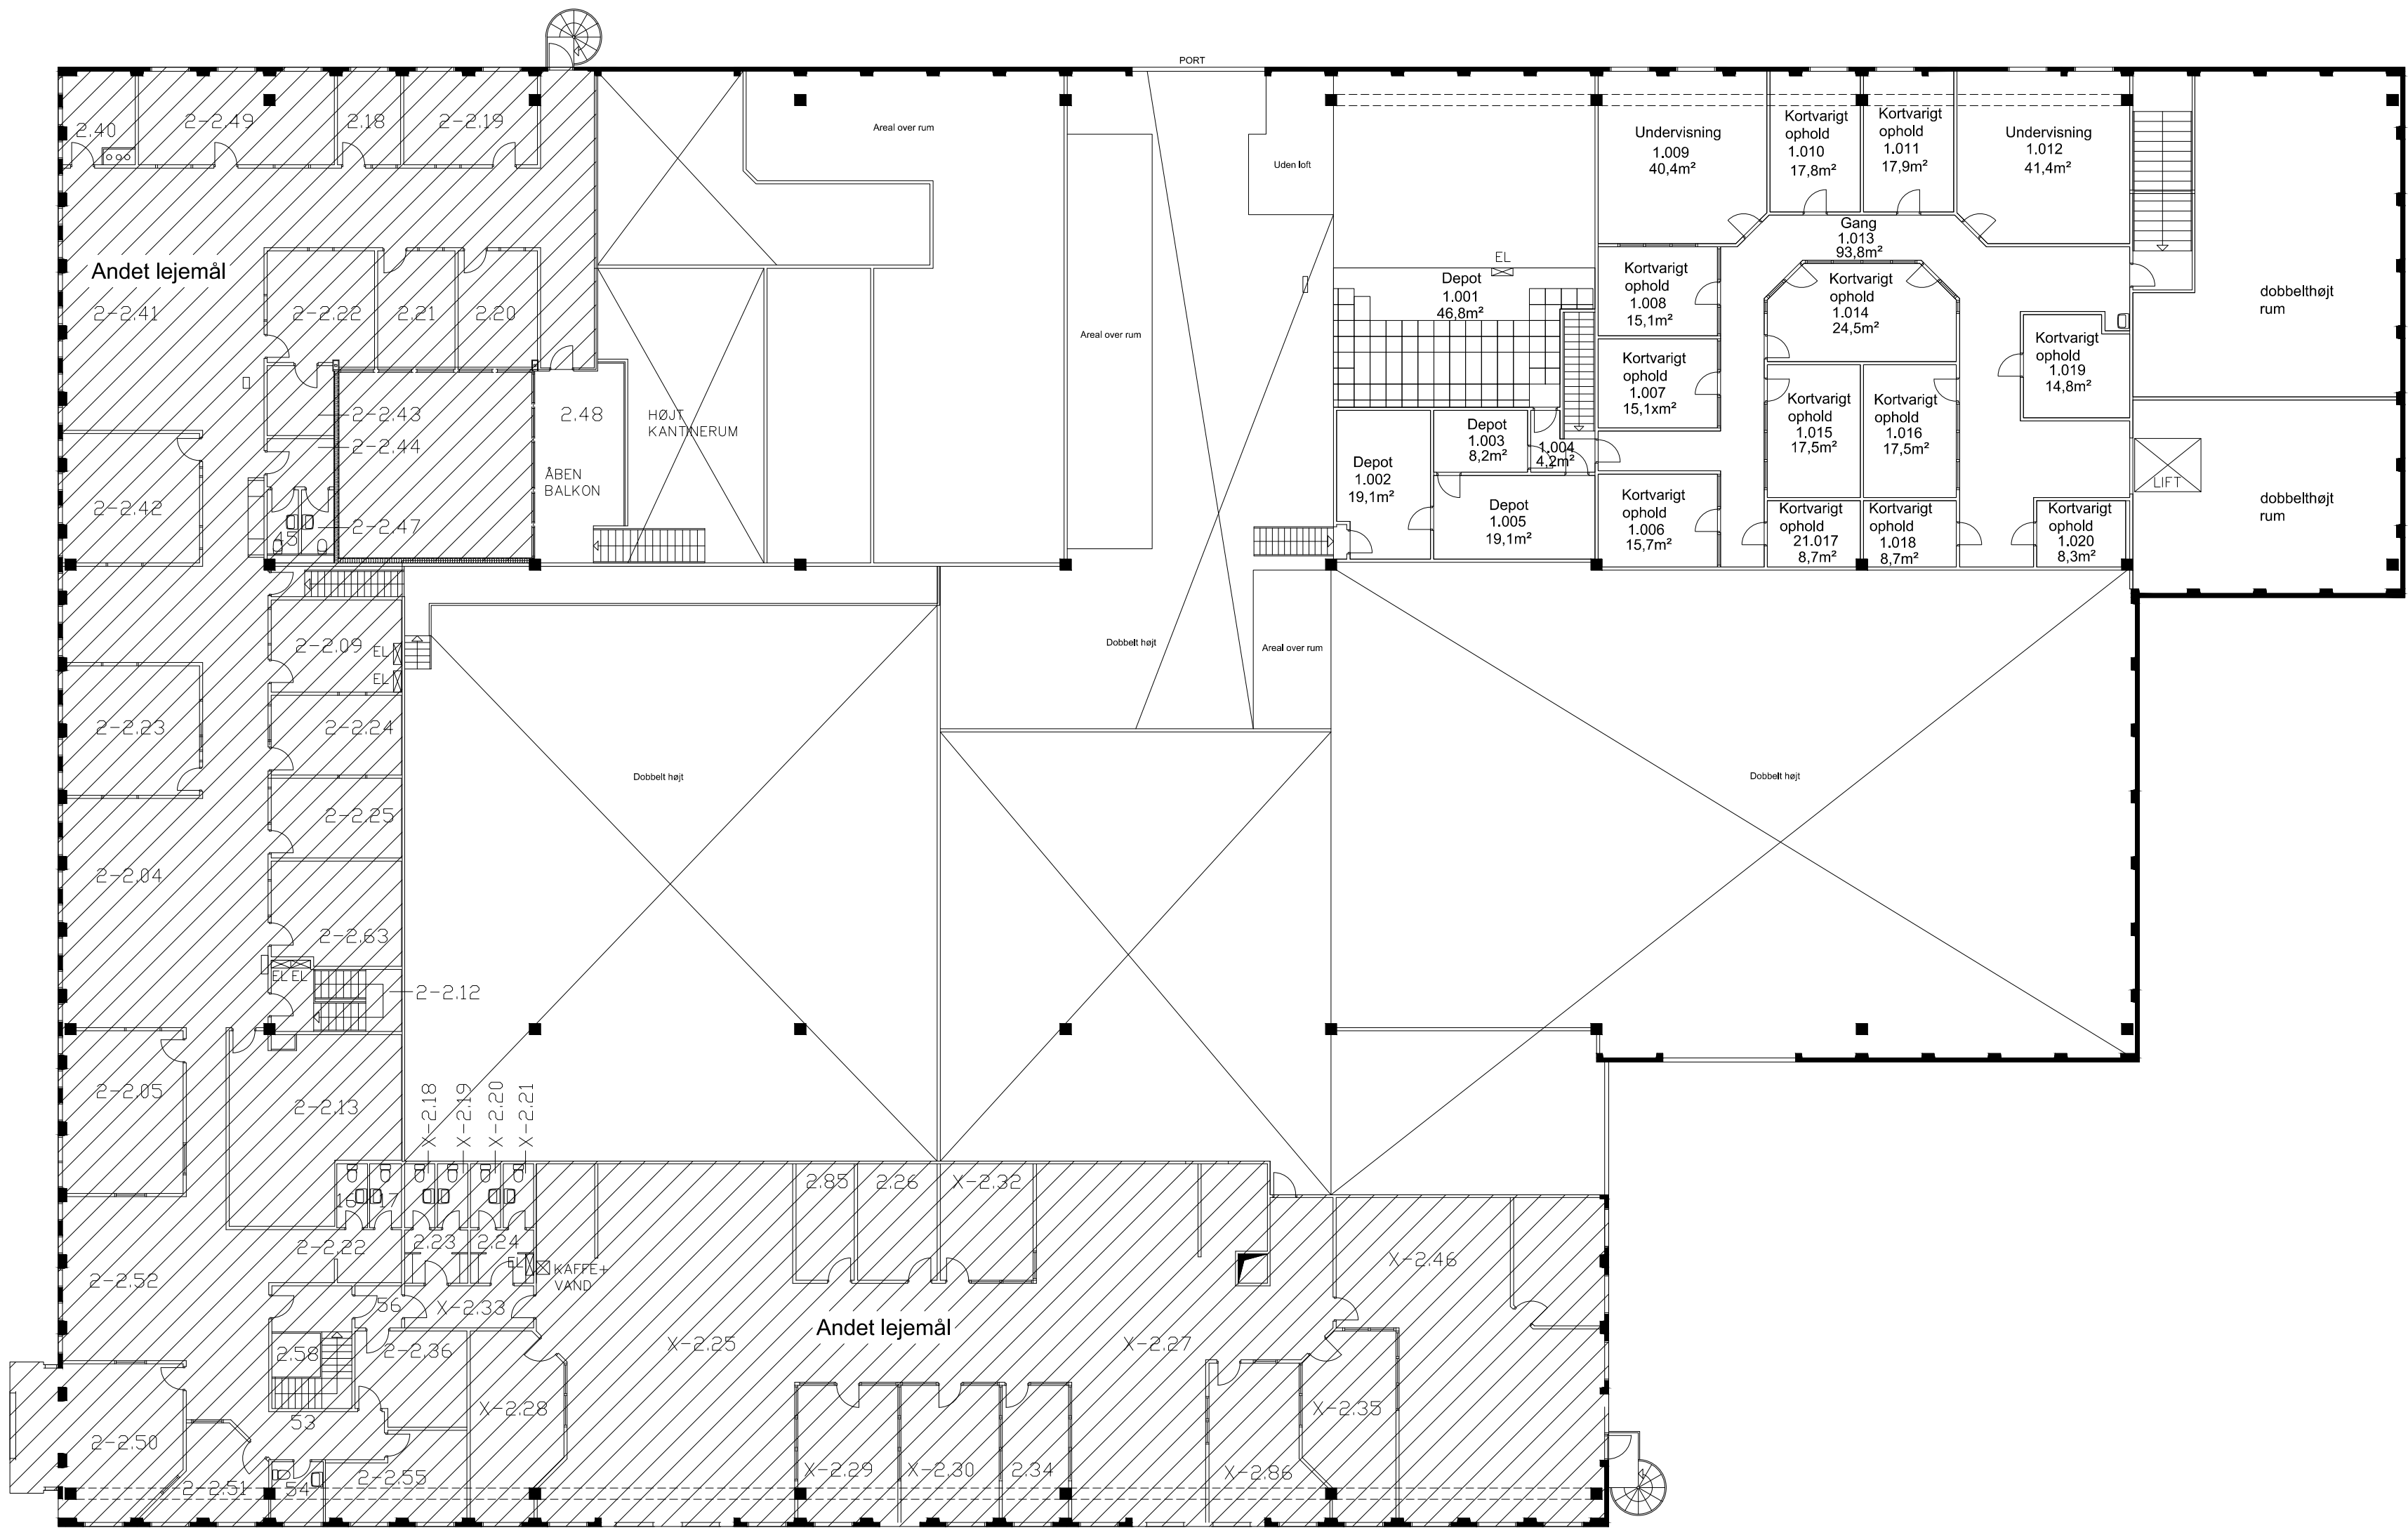

Rev: A	Tekst: Rumbetegnelser	Udført: csch Kontrol: amga Godk: kaki Rev.dato: 01.05.2025
Projekt:	Mileparken 20A	
Tekst:	1. Sal Fremtidige forhold	Tegningsnr.: Rev.: K01_S1_H1_E01_N311
Projektnr.: 1024739	Udført:	Tegn af: MBJO Kontrol: Godkendt: Mål: 1:200 Dato:

